



UNIDADES COMERCIAIS

Alunik - Maia

Zona Industrial da Gaia Sector 1 - Lugar do Outeiro - Lote 5
4475-132 Gemunde - Maia
Telefones: 229 476 096/7
Fax: 229 476 434
Telem.: 912 795 164
geral.maia@alunik.pt

Alunik - Évora

Parque Industrial e Tecnológico de Évora - Rua do Trabalho - nº 2
7005-445 Évora
Telefones: 266 735 005/6
Fax: 266 735 007
Telem.: 91 614 18 76
geral.evora@alunik.pt

Alunik - Seixal

SEDE:
Rua Quinta das Rosas, nº 10 Pinhal de Frades
2840-131 Paio Pires - Seixal
Telefones: 212 267 500/1/2/3/4/5
Telem.: 912 571 571/1
Fax: 212 267 509
geral.seixal@alunik.pt

Alunik - Fátima

Estrada da Batalha - Vale de Ourém
2495-036 S. Mamede - Fátima
Telefones: 244 704 578
Telem.: 912 795 422
Fax: 244 704 315
geral.fatima@alunik.pt

Alunik - Alcantarilha

Parque Industrial e Comércio do Rogel Lote 3 Letra C
8365-307 Alcantarilha
Telefones: 282 322 126
Fax: 282 322 127
Telem.: 916 141 801/3
geral.alcantarilha@alunik.pt

WWW.ALUNIK.PT


 **ALUNIK**
World system aluminium

GAZELA Artes Graficas, Lda.

 **ALUNIK**
World system aluminium


F77

Correr F77

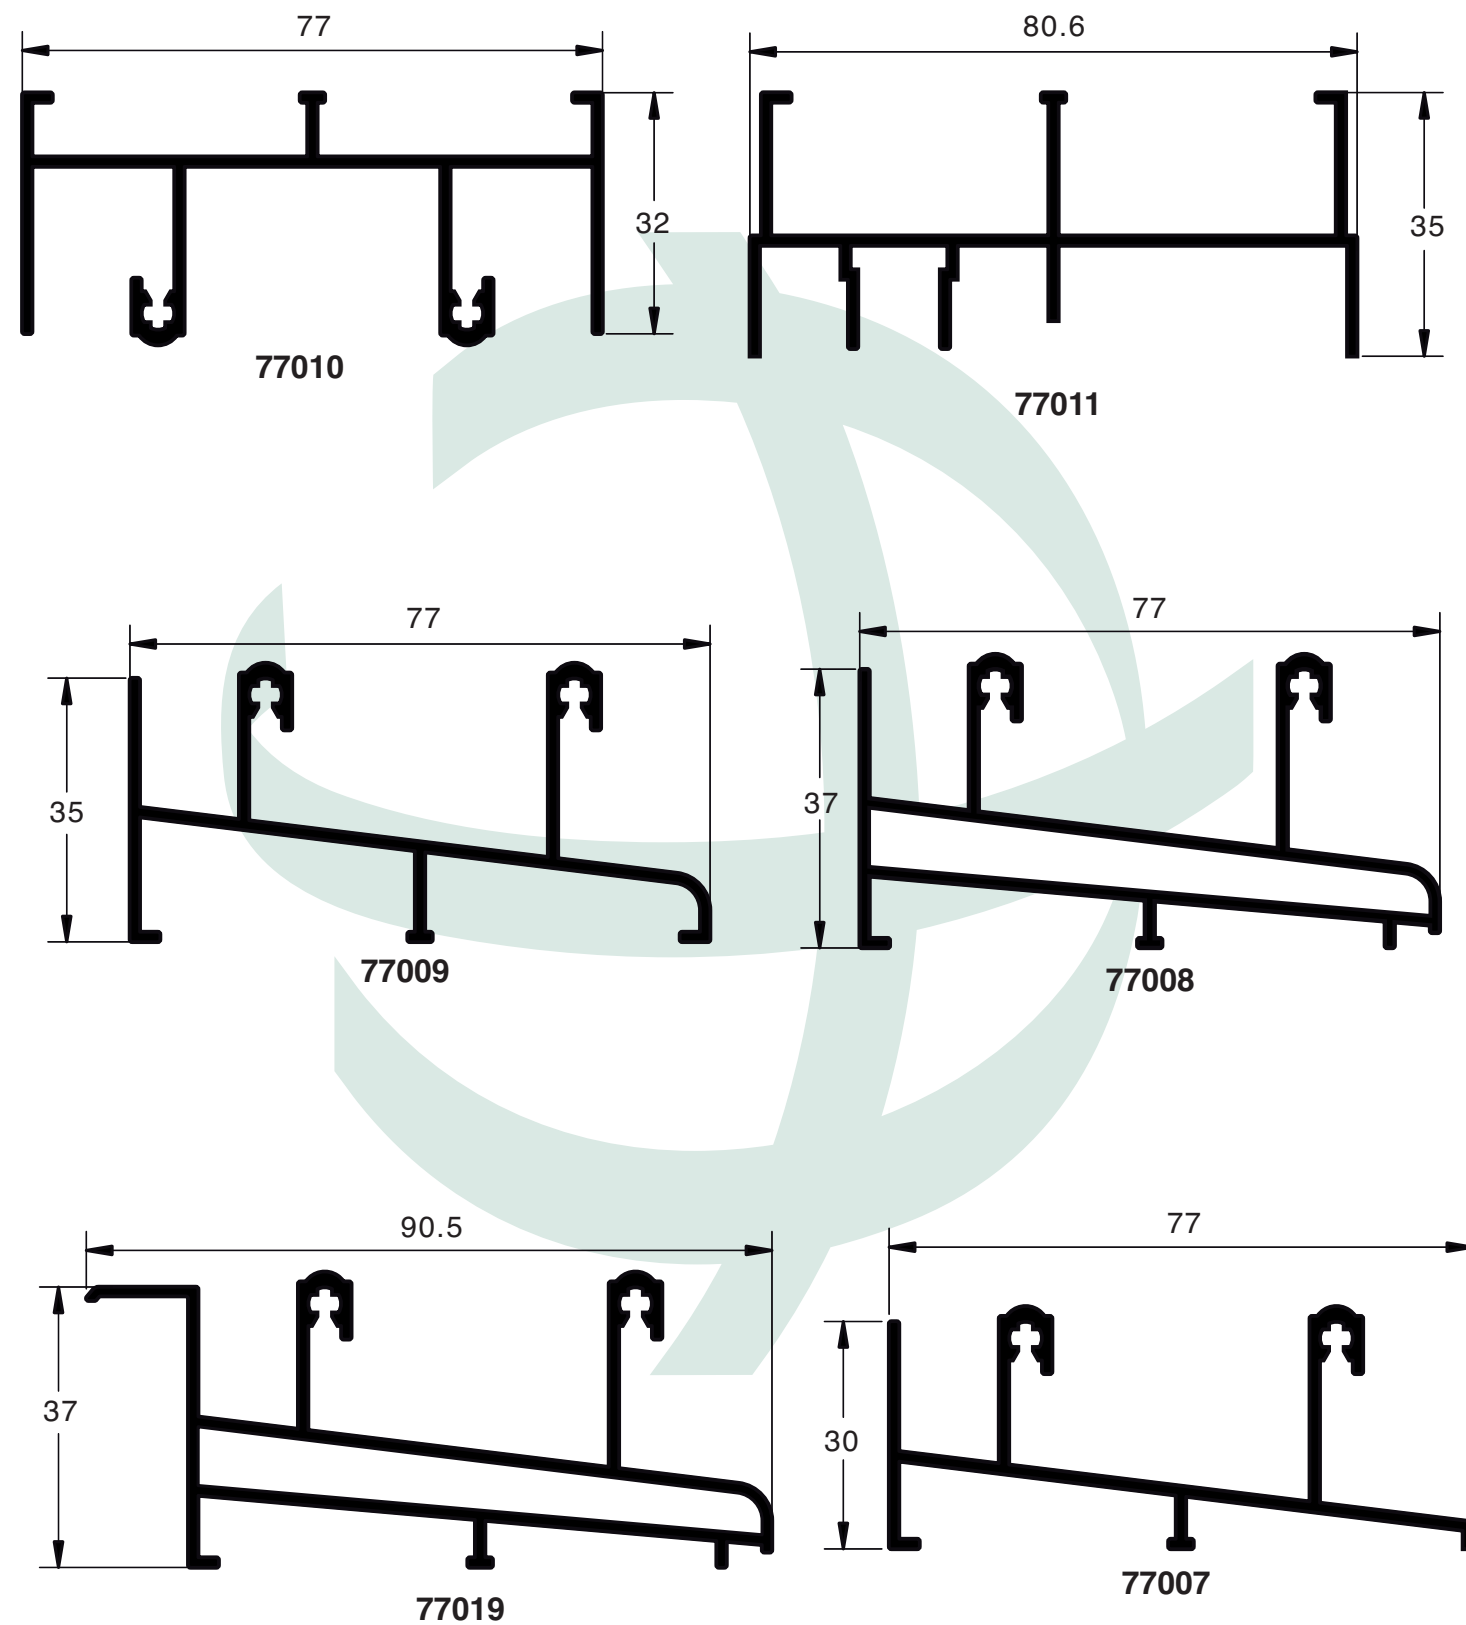

F77


Correr F77

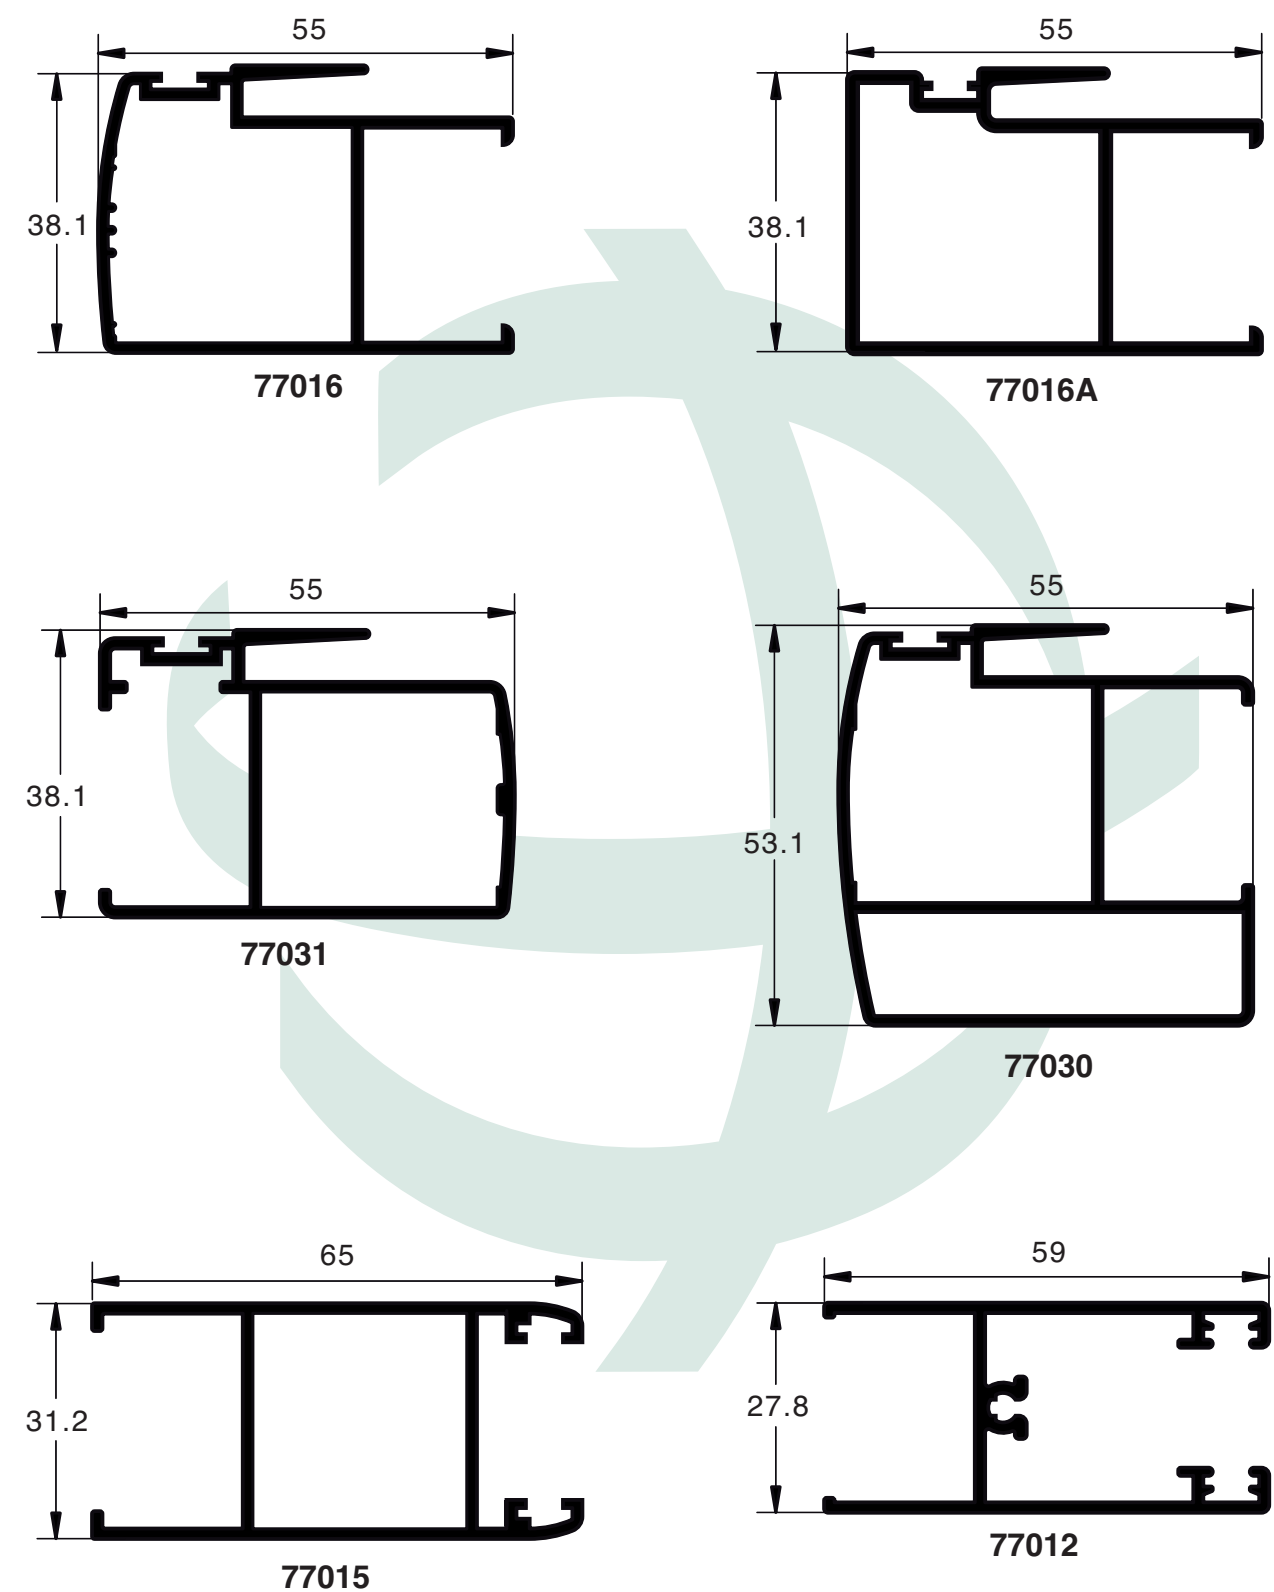

F77

Correr

F77

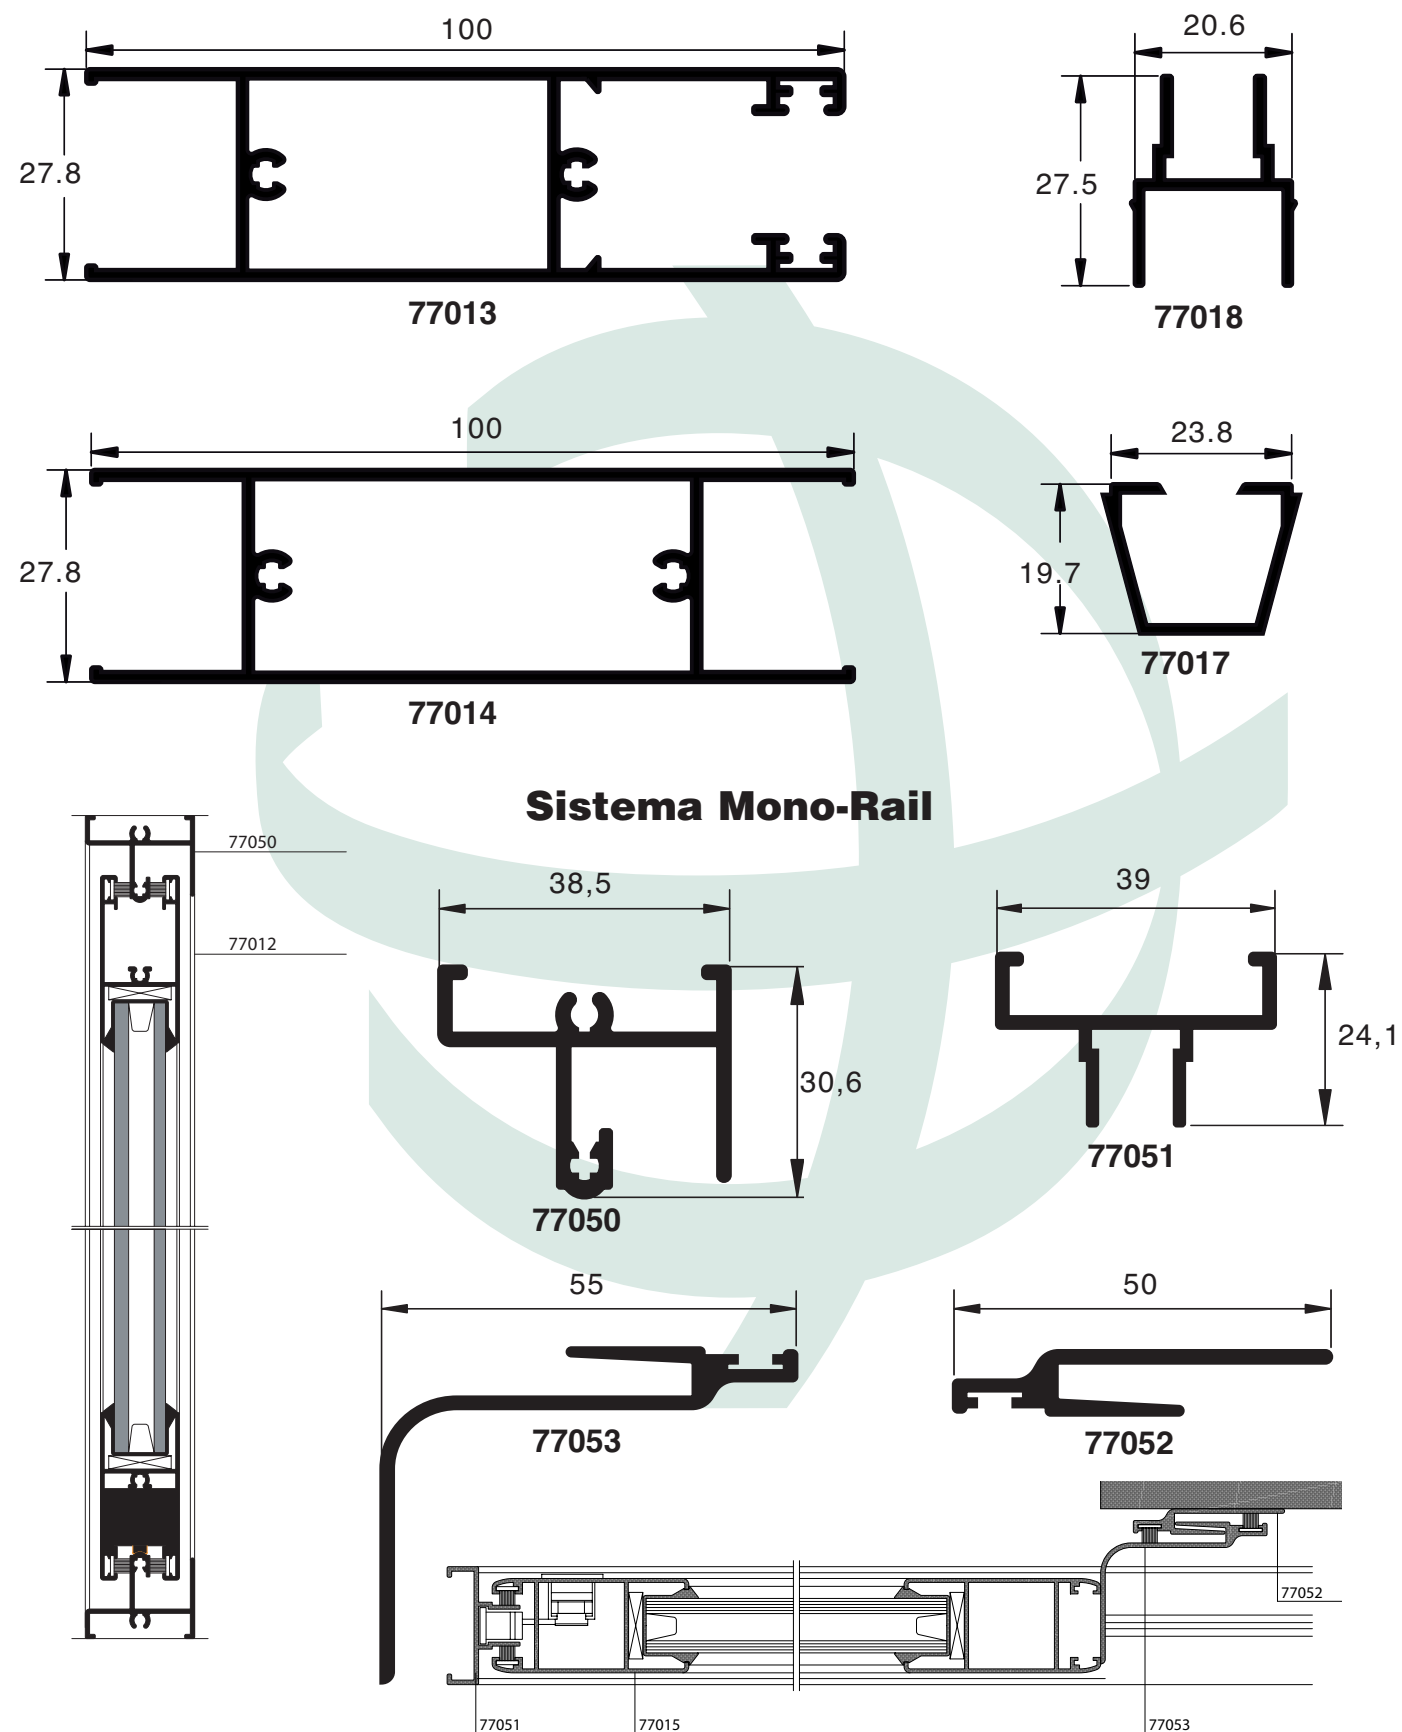


F77


Correr

F77

SISTEMA TRI-RAIL

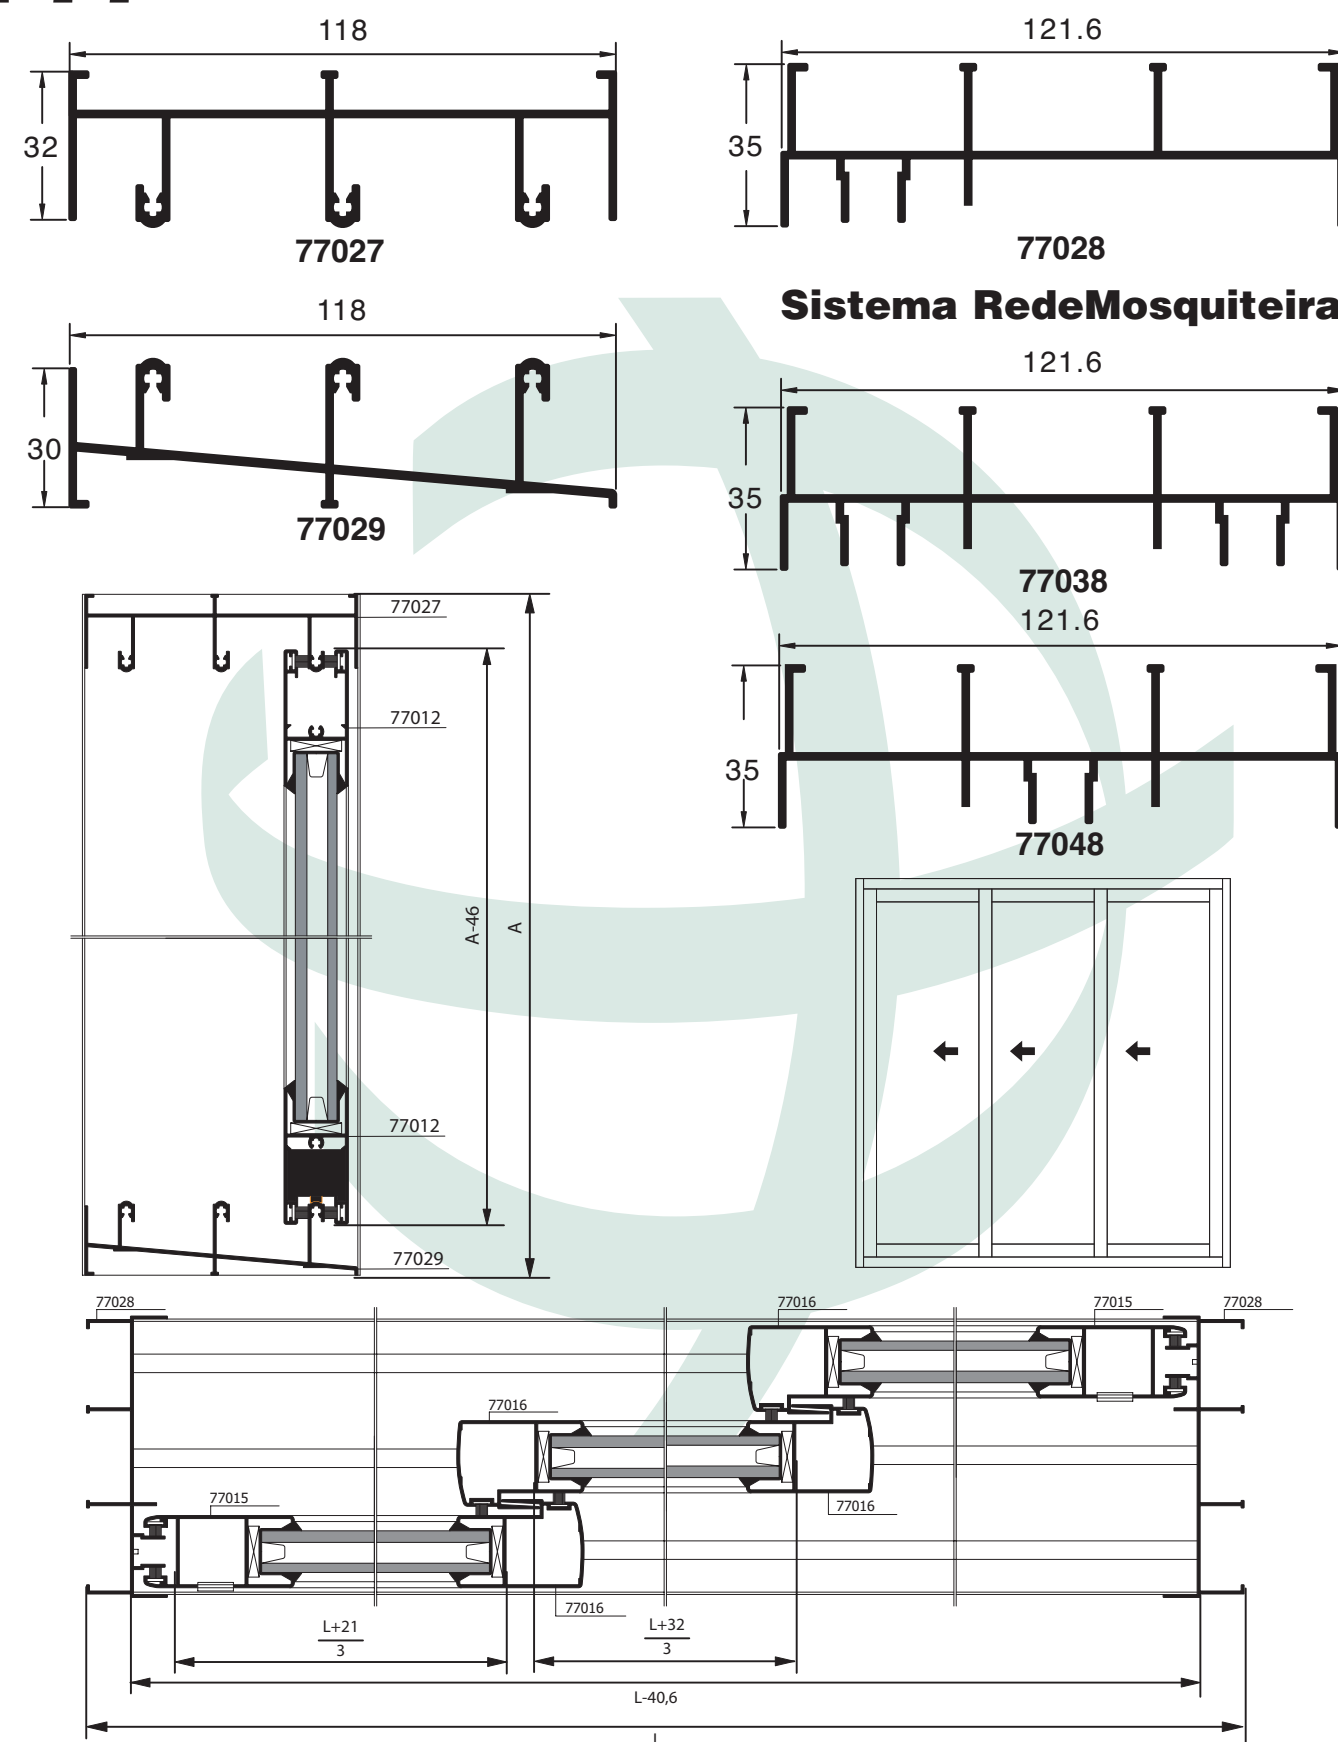

PORMENORES/MEDIDAS DE CORTE

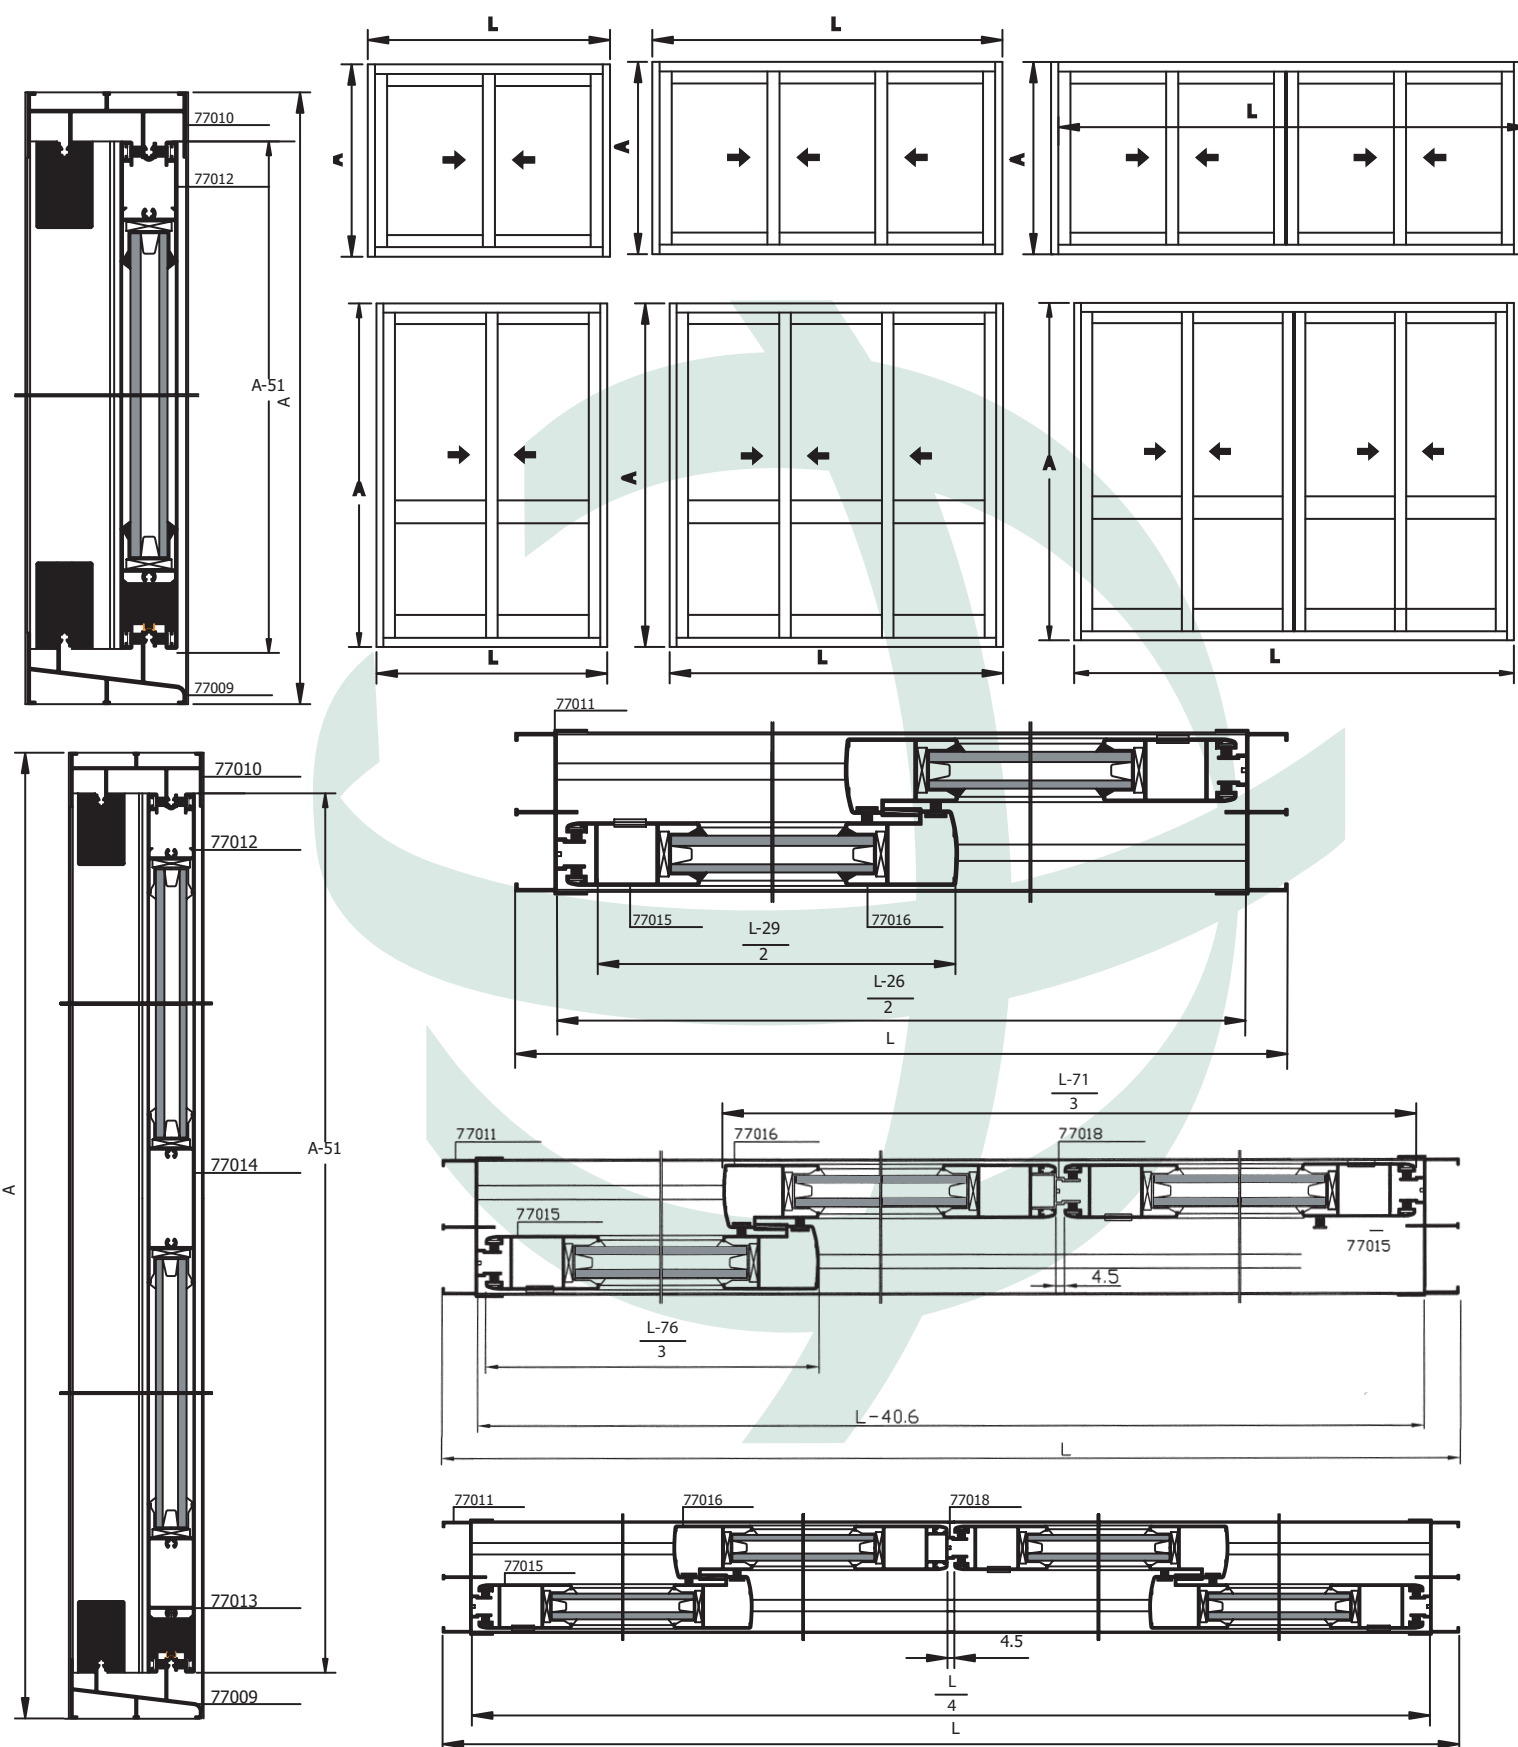

ACESSÓRIOS

A2247I/P/G



Fecho Embutir

A2246I/P/G



Fecho Embutir com travão

A2245I/P/G



Fecho Embutir com Chave

A2240



Puxador Sacada

A2241




Puxador Sacada para Fecho

A9206




Gache para Fecho

A9210

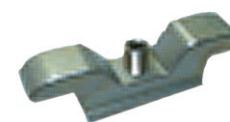


Gache para Aro Fixo

A5071.S40/D60/D140

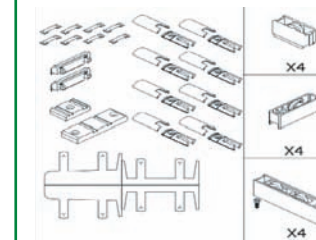

Kit para 2 Folhas

A5072.S40/D60/D140

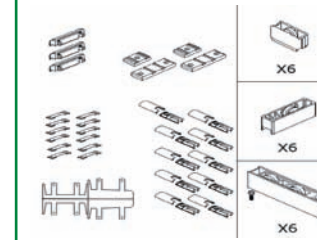

Kit para 3 Folhas

A9109



Topo Prumada Central

VEDANTES

A4101-A.20	Vedante em "U" p/ vidro 20mm
A4211	Vedante cunha fina
A4212	Vedante cunha media
A4201	Vedante pelúcia 7x7
A4202	Vedante pelúcia STF 7x7